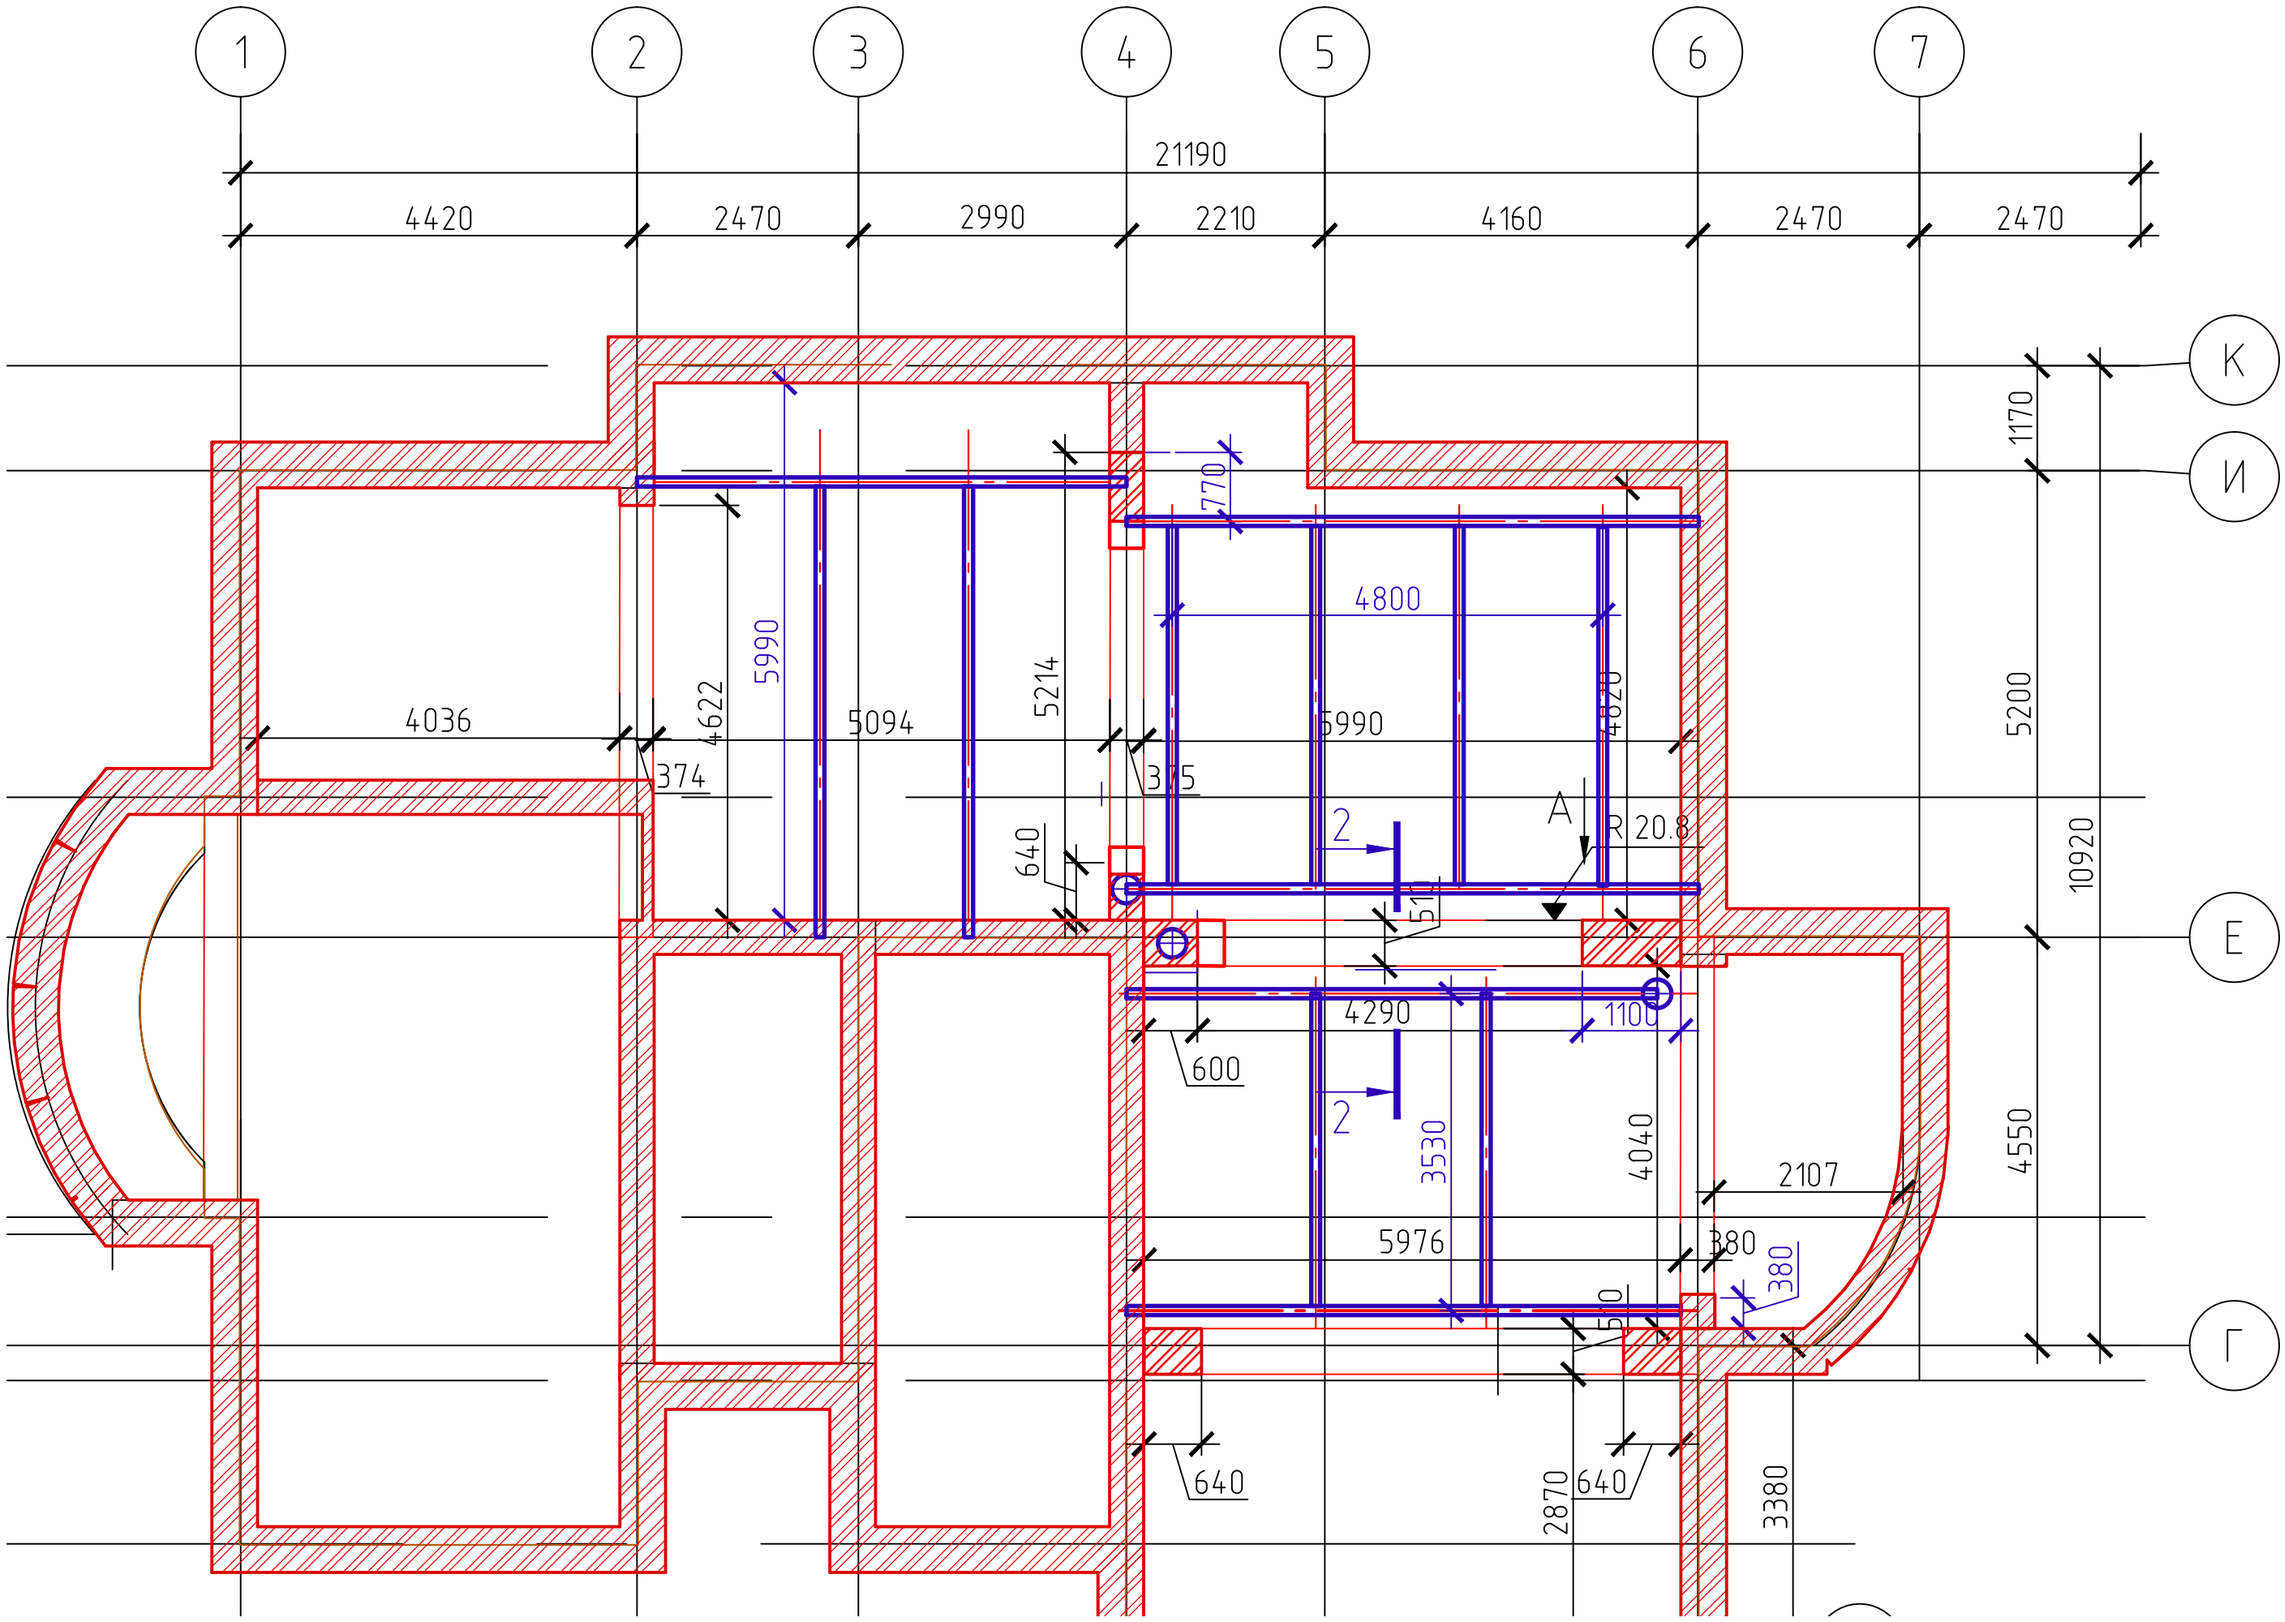Схема .размещения элементов усиления перекрытия